


WEST

OST

NACHTRAG
zu B.

BAUHERR

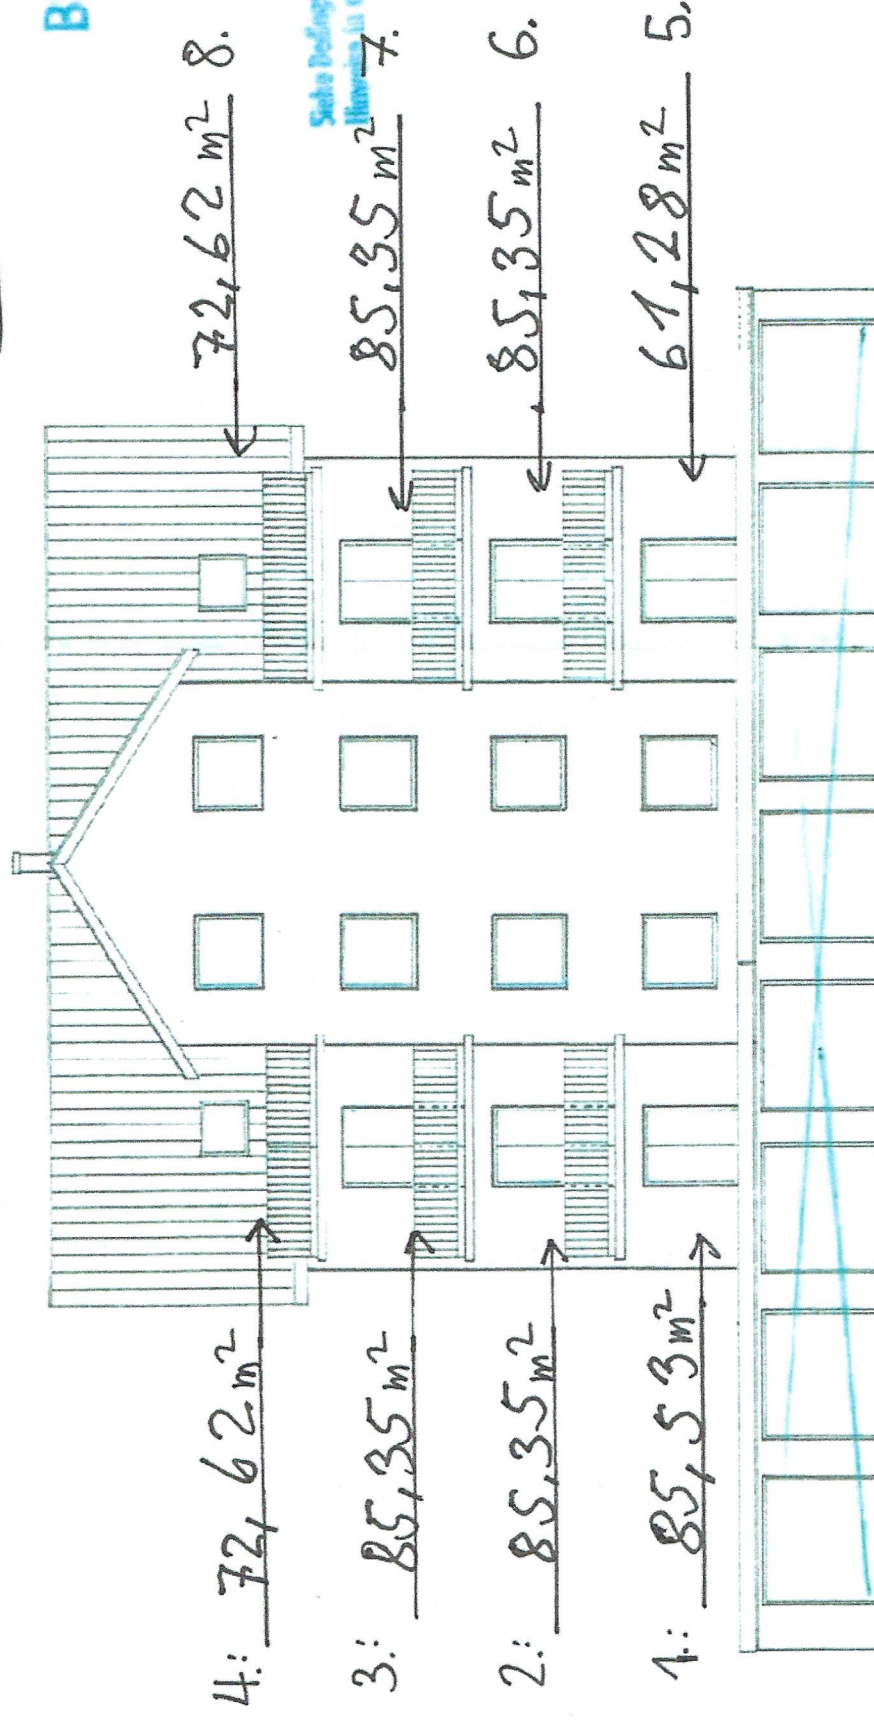

Siehe Bedingungen, Auflagen und
Hinweise in der Baugenehmigung

Ansicht von Süden

Wohnfläche

GESAMT $632,45 \text{ m}^2$

Neubau eines Wohnhauses mit
acht Wohneinheiten u. 8 Garagen

408619
Bauaufsichtlich genehmigt
Ordnung vom 18. Juni 2012
Landkreis Conzstraße
Der Oberkreisdirektor
Hochschule - Universität

Bl.-Nr.: 8a Maßstab 1:100
Ostercappeln, den 09.08.1993