


Dachgeschoss M 1:100

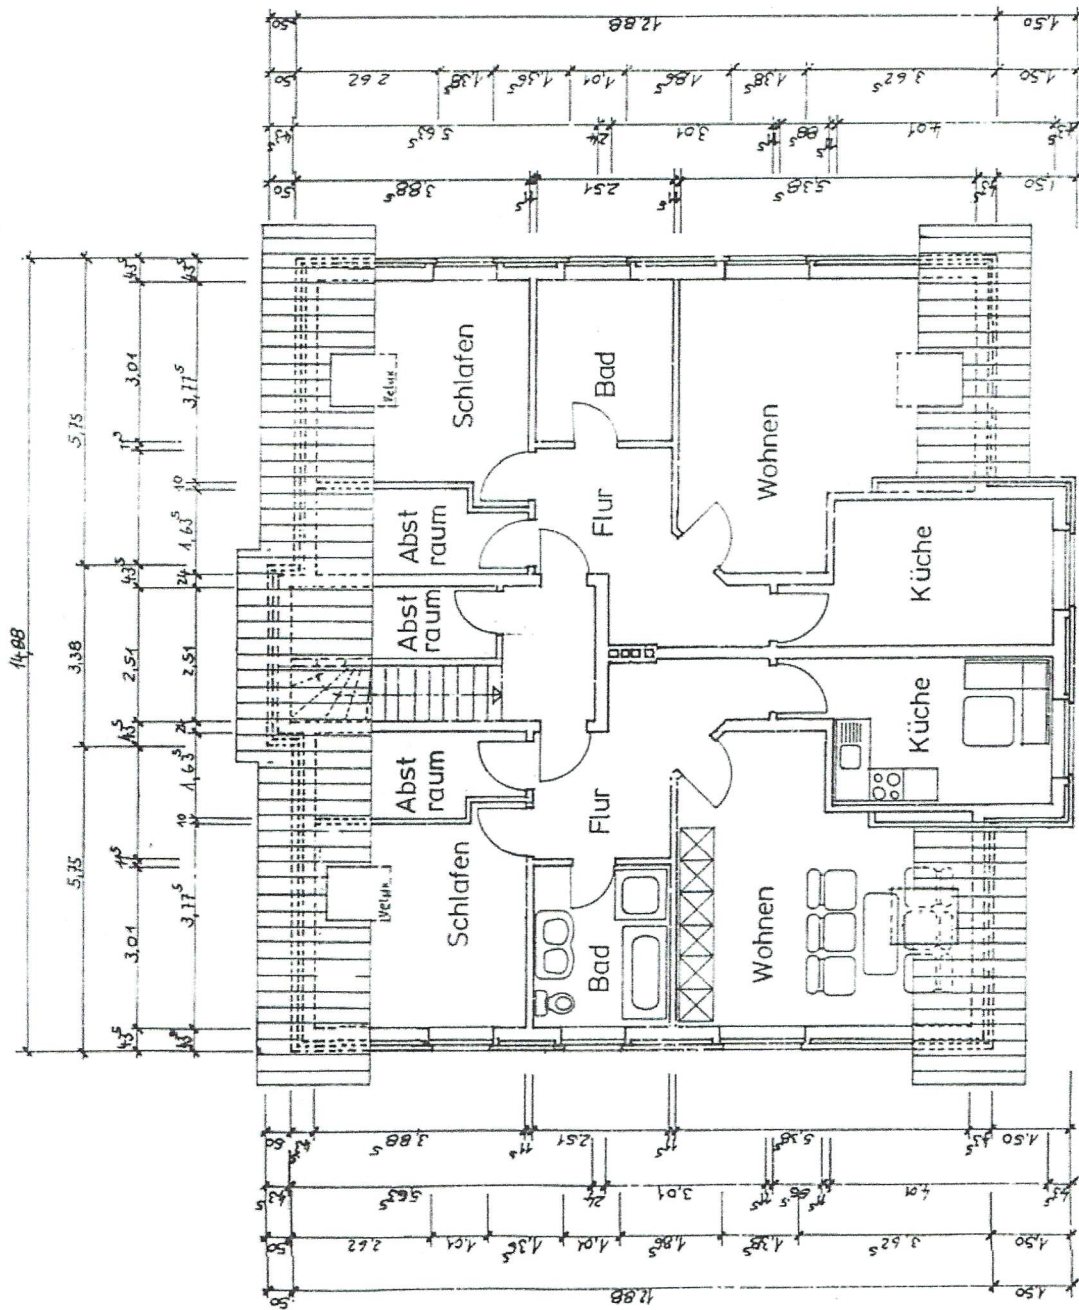

14.11.93

Neubau eines Wohnhauses mit
acht Wohneinheiten u. 8 Garagen

Bl.-Nr.: 4A Maßstab 1:100
Ostercappeln, den 01.02.1993