


Obergeschoss M 1:100

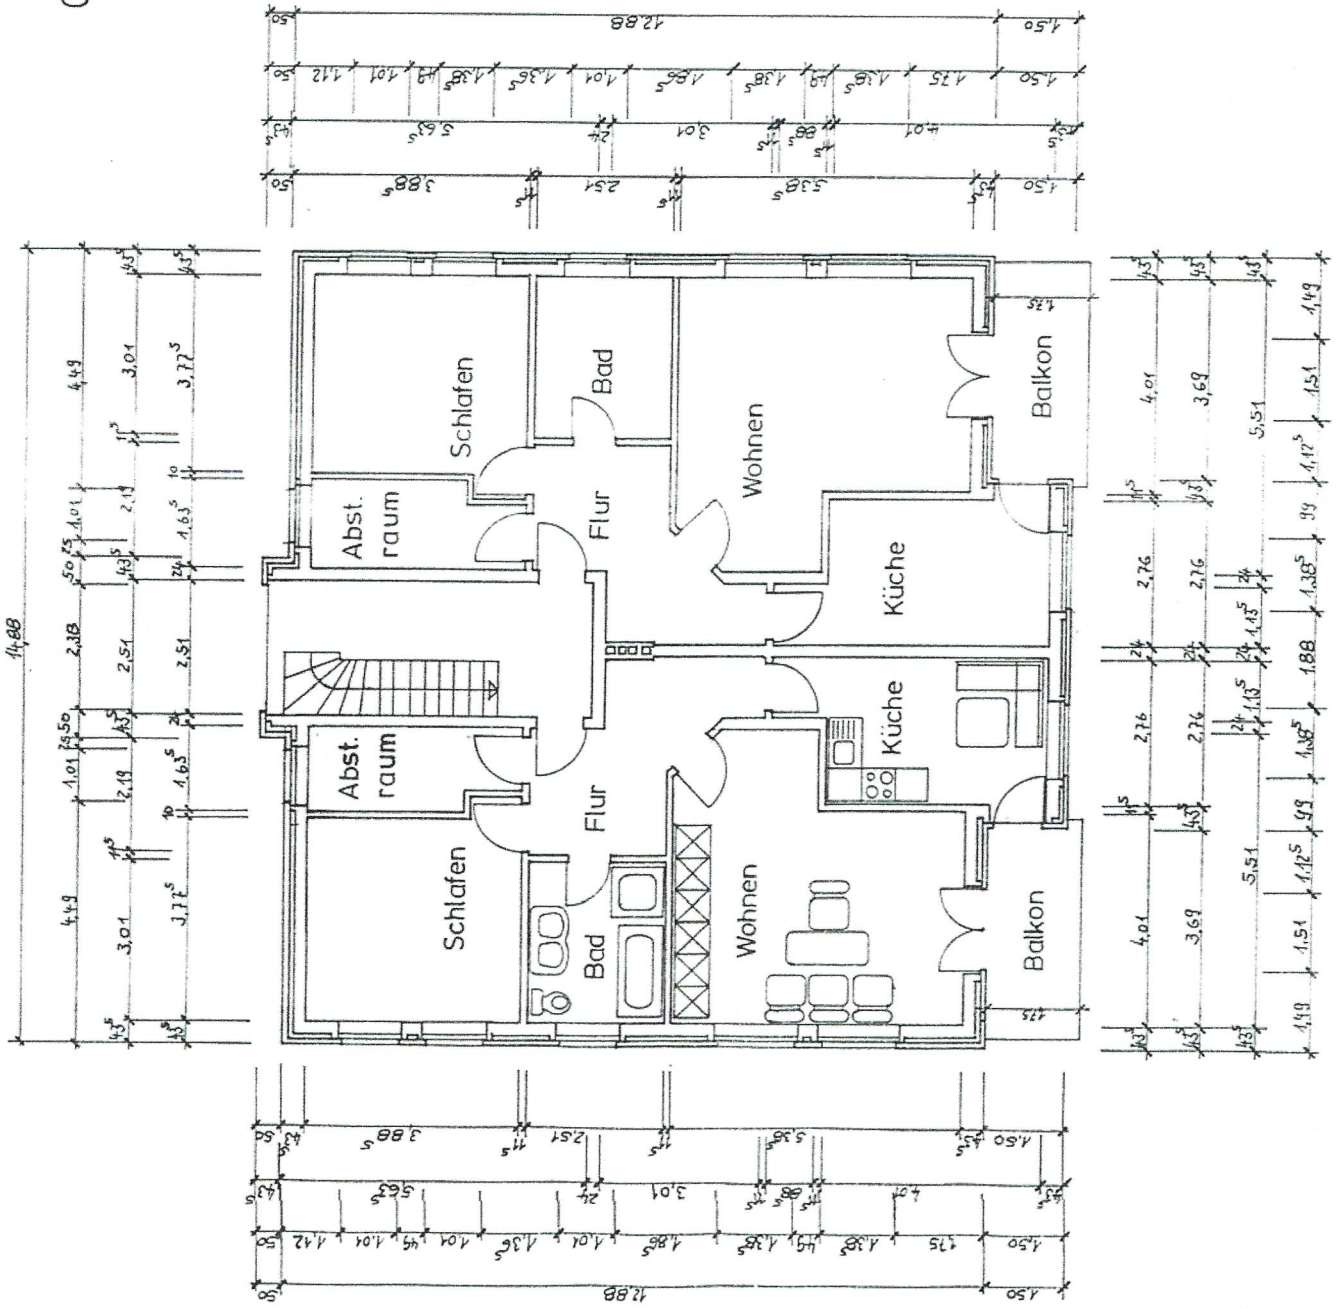

Neubau eines Wohnhauses mit
acht Wohneinheiten u. 8 Garagen

Bl.-Nr.: 3A Maßstab 1:100
Ostercappeln, den 01.02.1993

14.11.93

1:100