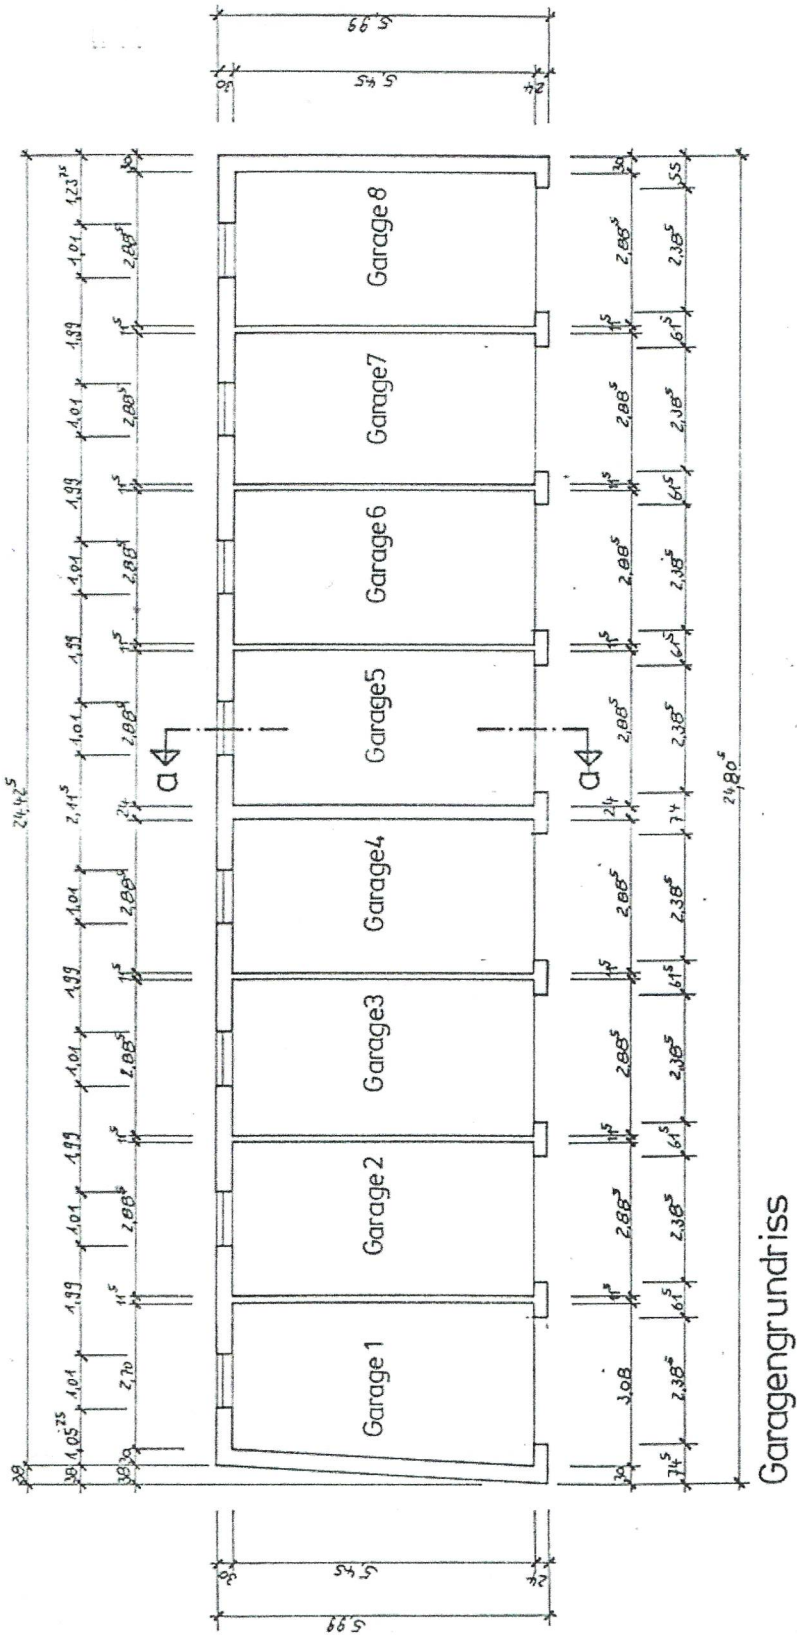


Neubau eines Wohnhauses mit
acht Wohneinheiten u. 8 Garagen

Bl.-Nr.: 10 Maßstab 1 : 100
Ostercappeln, den 01. 02. 1993

14.11.93

11.11.93

11.11.93