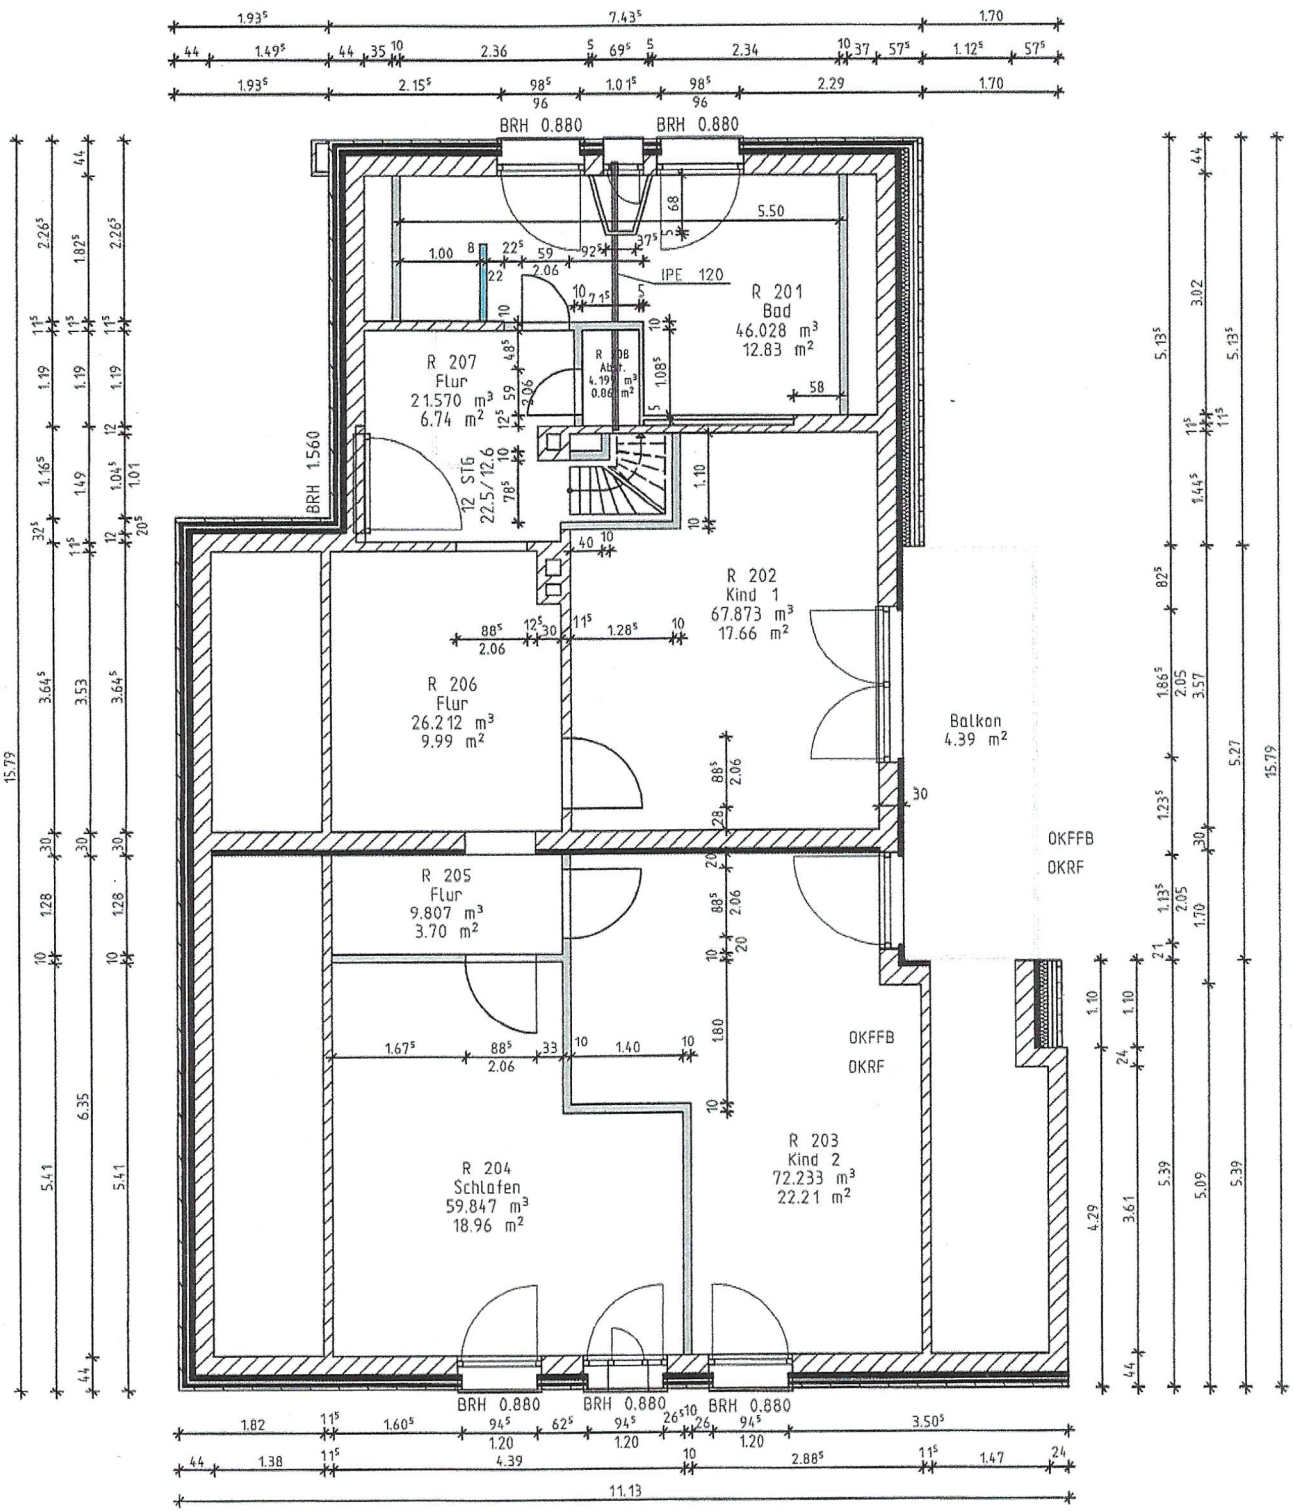

Grundriss Obegeschoss M 1:100